

**Projekt**

**UCHWAŁA NR LX/418/23  
RADY GMINY TUREK**

z dnia 30 listopada 2023 r.

**w sprawie zaliczenia dróg w miejscowości Obrzębin do kategorii dróg gminnych oraz ustalenia ich przebiegu**

Na podstawie art. 18 ust. 2 pkt 15 ustawy z dnia 8 marca 1990 r. o samorządzie gminnym (Dz. U. z 2023 r., poz. 40 ze zm.) oraz art. 7 ustawy z dnia 21 marca 1985 r. o drogach publicznych (Dz. U. z 2023 r., poz. 645 ze zm.), po zasięgnięciu opinii Zarządu Powiatu Tureckiego, Rada Gminy Turek uchwala, co następuje:

**§ 1. 1.** Zalicza się do kategorii dróg gminnych następujące drogi położone na terenie Gminy Turek, miejscowość Obrzębin:

- 1) ulica Różana na odcinku od ulicy Krótkiej do tzw. „łącznika” o długości 497 m;
- 2) ulica Magnoliowa na odcinku od ulicy Azaliowej do tzw. „łącznika” o długości 329 m;
- 3) ulica Migdałowa na odcinku od ulicy Krótkiej do tzw. „łącznika” o długości 497 m;
- 4) ulica Lawendowa na odcinku od ulicy Azaliowej do tzw. „łącznika” o długości 314 m;
- 5) ulica Azaliowa na odcinku o długości 308 m;
- 6) „łącznik” na odcinku o długości 240 m.

2. Wykaz dróg Gminy Turek, o których mowa w ust. 1 stanowi załącznik Nr 1 do niniejszej uchwały.

3. Przebieg dróg gminnych, o których mowa w ust. 1 przedstawia mapa stanowiąca załącznik Nr 2 do niniejszej uchwały.

**§ 2.** Wykonanie uchwały powierza się Wójtowi Gminy Turek.

**§ 3.** Uchwała wchodzi w życie po upływie 14 dni od dnia ogłoszenia Dzienniku Urzędowym Województwa Wielkopolskiego.

Przewodniczący Rady

**Ireneusz Kolenda**

Załącznik nr 1  
do uchwały Nr LX/418/23  
Rady Gminy Turek  
z dnia 30 listopada 2023 r.


**WYKAZ  
DRÓG GMINY TUREK ZALICZONYCH DO KATEGORII DRÓG GMINNYCH**

Lp.	Nazwa drogi	Przebieg drogi	Długość drogi w [m]
1	2	3	4
1	ul. Różana	Od ulicy Krótkiej (nr 663580P) do tzw. „łącznika”	497
2	ul. Magnoliowa	Od skrzyżowania z ul. Azaliową do tzw. „łącznika”	329
3	ul. Migdałowa	Od ulicy Krótkiej (nr 663580P) do tzw. „łącznika”	497
4	ul. Lawendowa	Od skrzyżowania z ul. Azaliową do tzw. „łącznika”	314
5	ul. Azaliowa	Łącząca ul. Różaną, ul. Magnoliową, ul. Migdałową i ul. Lawendową	308
6	łącznik	Łączący ul. Różaną, ul. Magnoliową, ul. Migdałową i ul. Lawendową	240



skala 1 : 3000

Załącznik nr 2  
do uchwały Nr LX/418/23  
Rady Gminy Turek  
z dnia 30 listopada 2023 r.

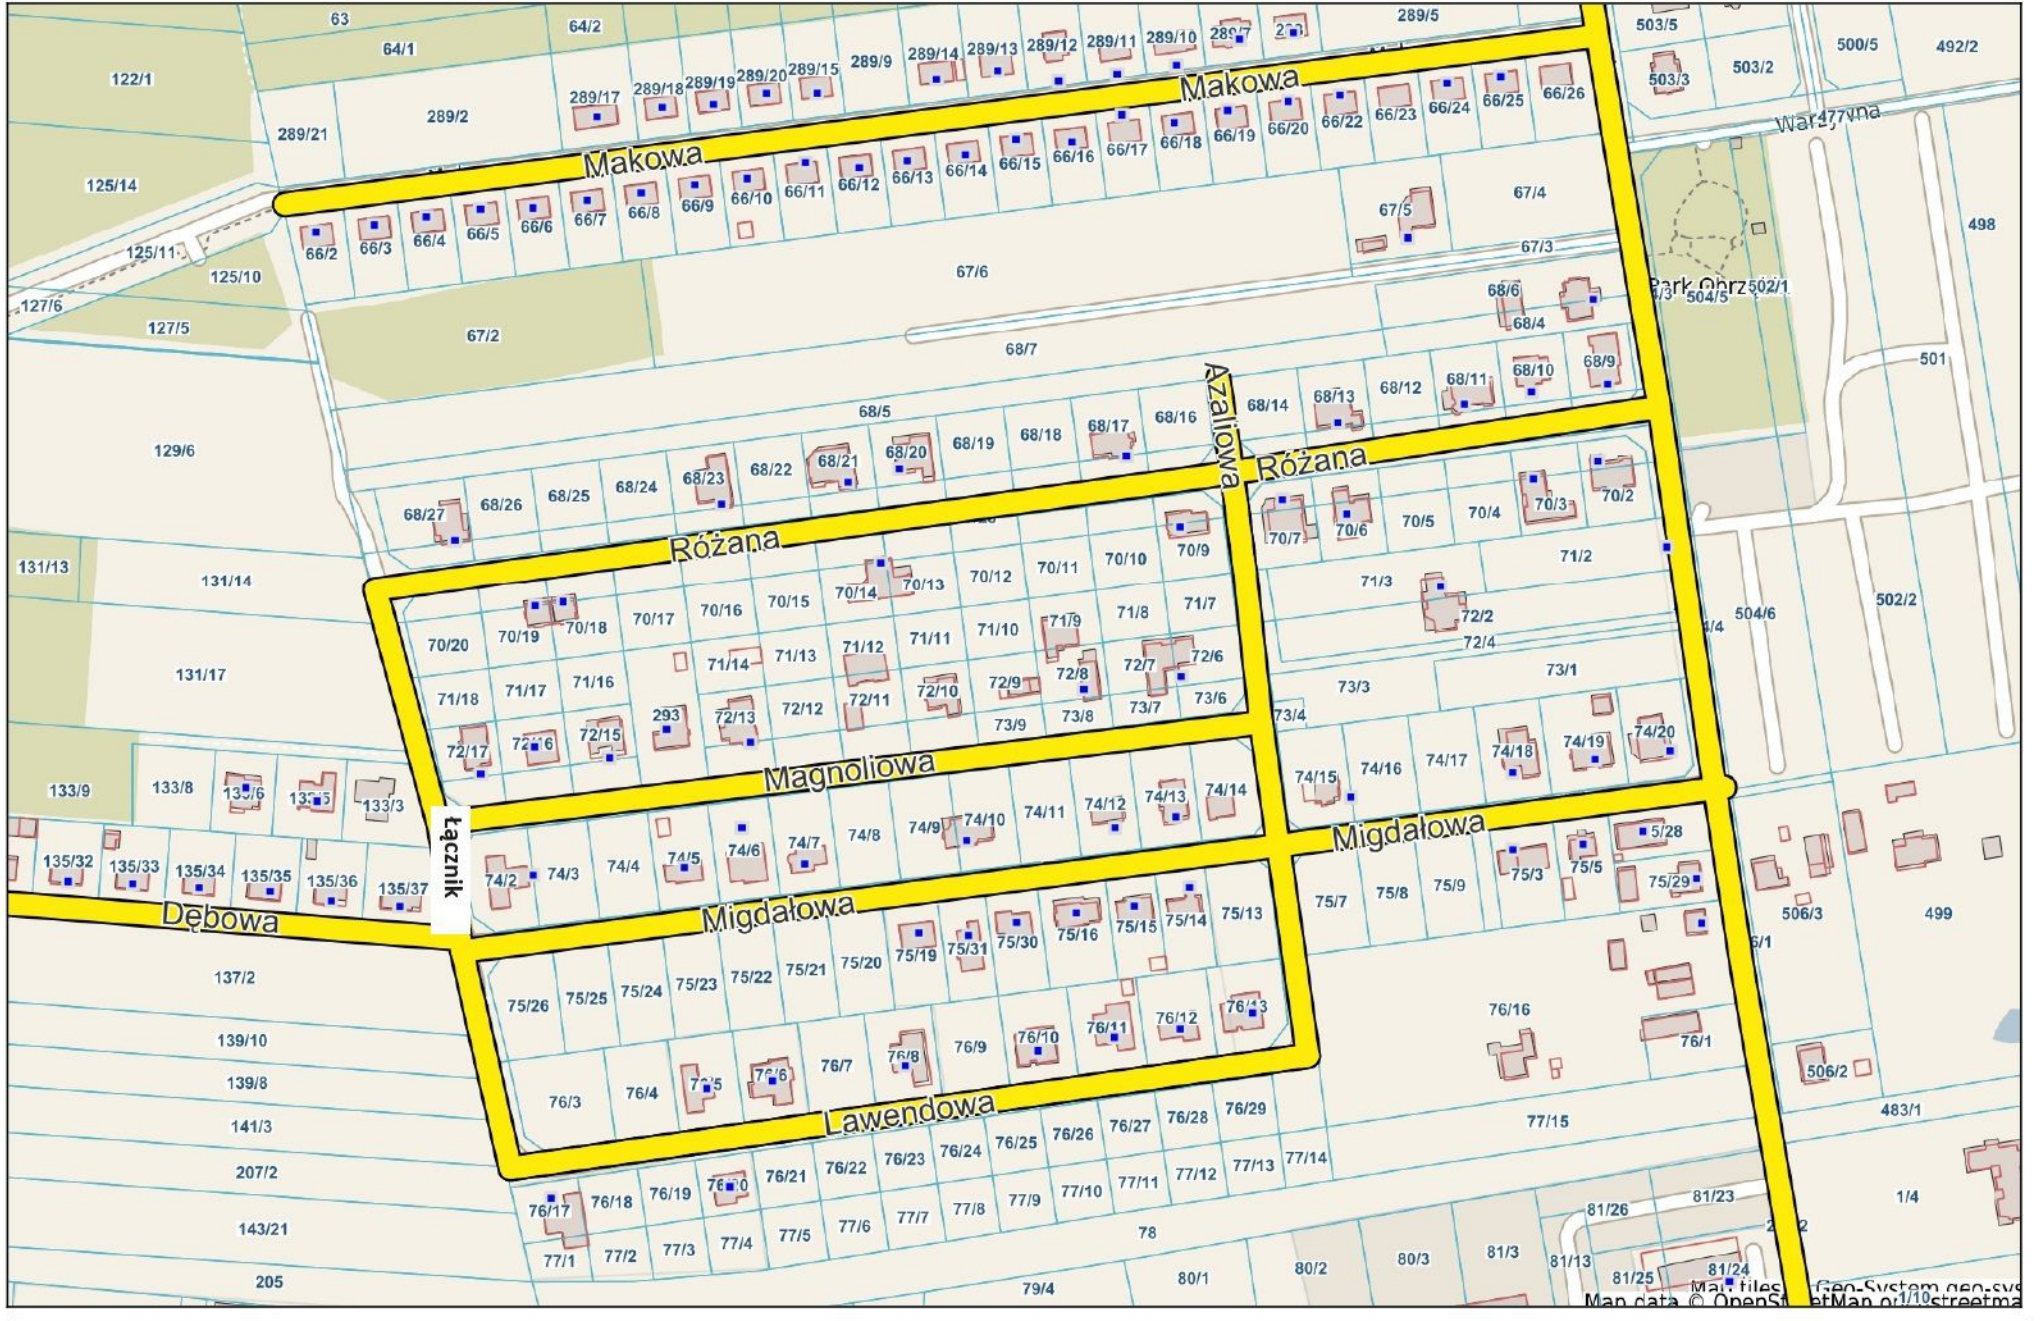

**UZASADNIENIE**  
**DO UCHWAŁY NR LX/418/23**  
**RADY GMINY TUREK**

z dnia 30 listopada 2023 r.

**w sprawie zaliczenia dróg w miejscowości Obrzębin do kategorii dróg gminnych oraz ustalenia ich przebiegu**

W myśl art. 7 ustawy z dnia 21 marca 1985 r. o drogach publicznych (Dz. U. z 2023 r., poz. 645 ze zm.) do dróg gminnych zalicza się drogi o znaczeniu lokalnym, niezliczone do innych kategorii, stanowiące uzupełnienie sieci dróg służących miejscowym potrzebom, z wyłączeniem dróg wewnętrznych.

Zaliczenie drogi do kategorii dróg gminnych oraz ustalenie ich przebiegu następuje w drodze uchwały rady gminy, po zasięgnięciu opinii właściwego zarządu powiatu. Przedmiotowe drogi zostały przedstawione na załączniku graficznym i obejmują drogi o nawierzchni bitumicznej o łącznej długości 2 185 m.

Wójt Gminy Turek wystąpił do Zarządu Powiatu Tureckiego o wydanie stosownej opinii w sprawie zaliczenia dróg w miejscowości Obrzębin do kategorii dróg gminnych. Zarząd Powiatu Tureckiego uchwałą nr 1042/2023 z dnia 22 listopada 2023 r. wyraził pozytywną opinię w przedmiocie zaliczenia przedmiotowych dróg do kategorii dróg gminnych publicznych.

Kolejnym etapem, po wejściu w życie niniejszej uchwały, będzie wystąpienie do Zarządu Województwa Wielkopolskiego z wnioskiem o nadanie drogom numerów i umieszczenie ich w ewidencji dróg gminnych publicznych.

Uwzględniając powyższe, wobec spełnienia procedur przewidzianych obowiązującymi przepisami, podjęcie uchwały jest w pełni uzasadnione.