

Mapa z inwentaryzacji budynku mieszkalnego

Oznaczenie kancelaryjne zgłoszenia pracy
geodezyjnej

GEO.6640.1788.2018

Jednostka ewidencyjna

302708/2

nazwa

Turek

Obręb ewidencyjny

0003

nazwa

Cisew

Numer działki ewidencyjnej

756/2

Skala mapy:

1:500

Godło mapy:

6.168.25.11.2.3

Nazwa układu


Prostopadłych płaskich

współrzędnych:

Układu wysokości

Data opracowania mapy

06.09.2018

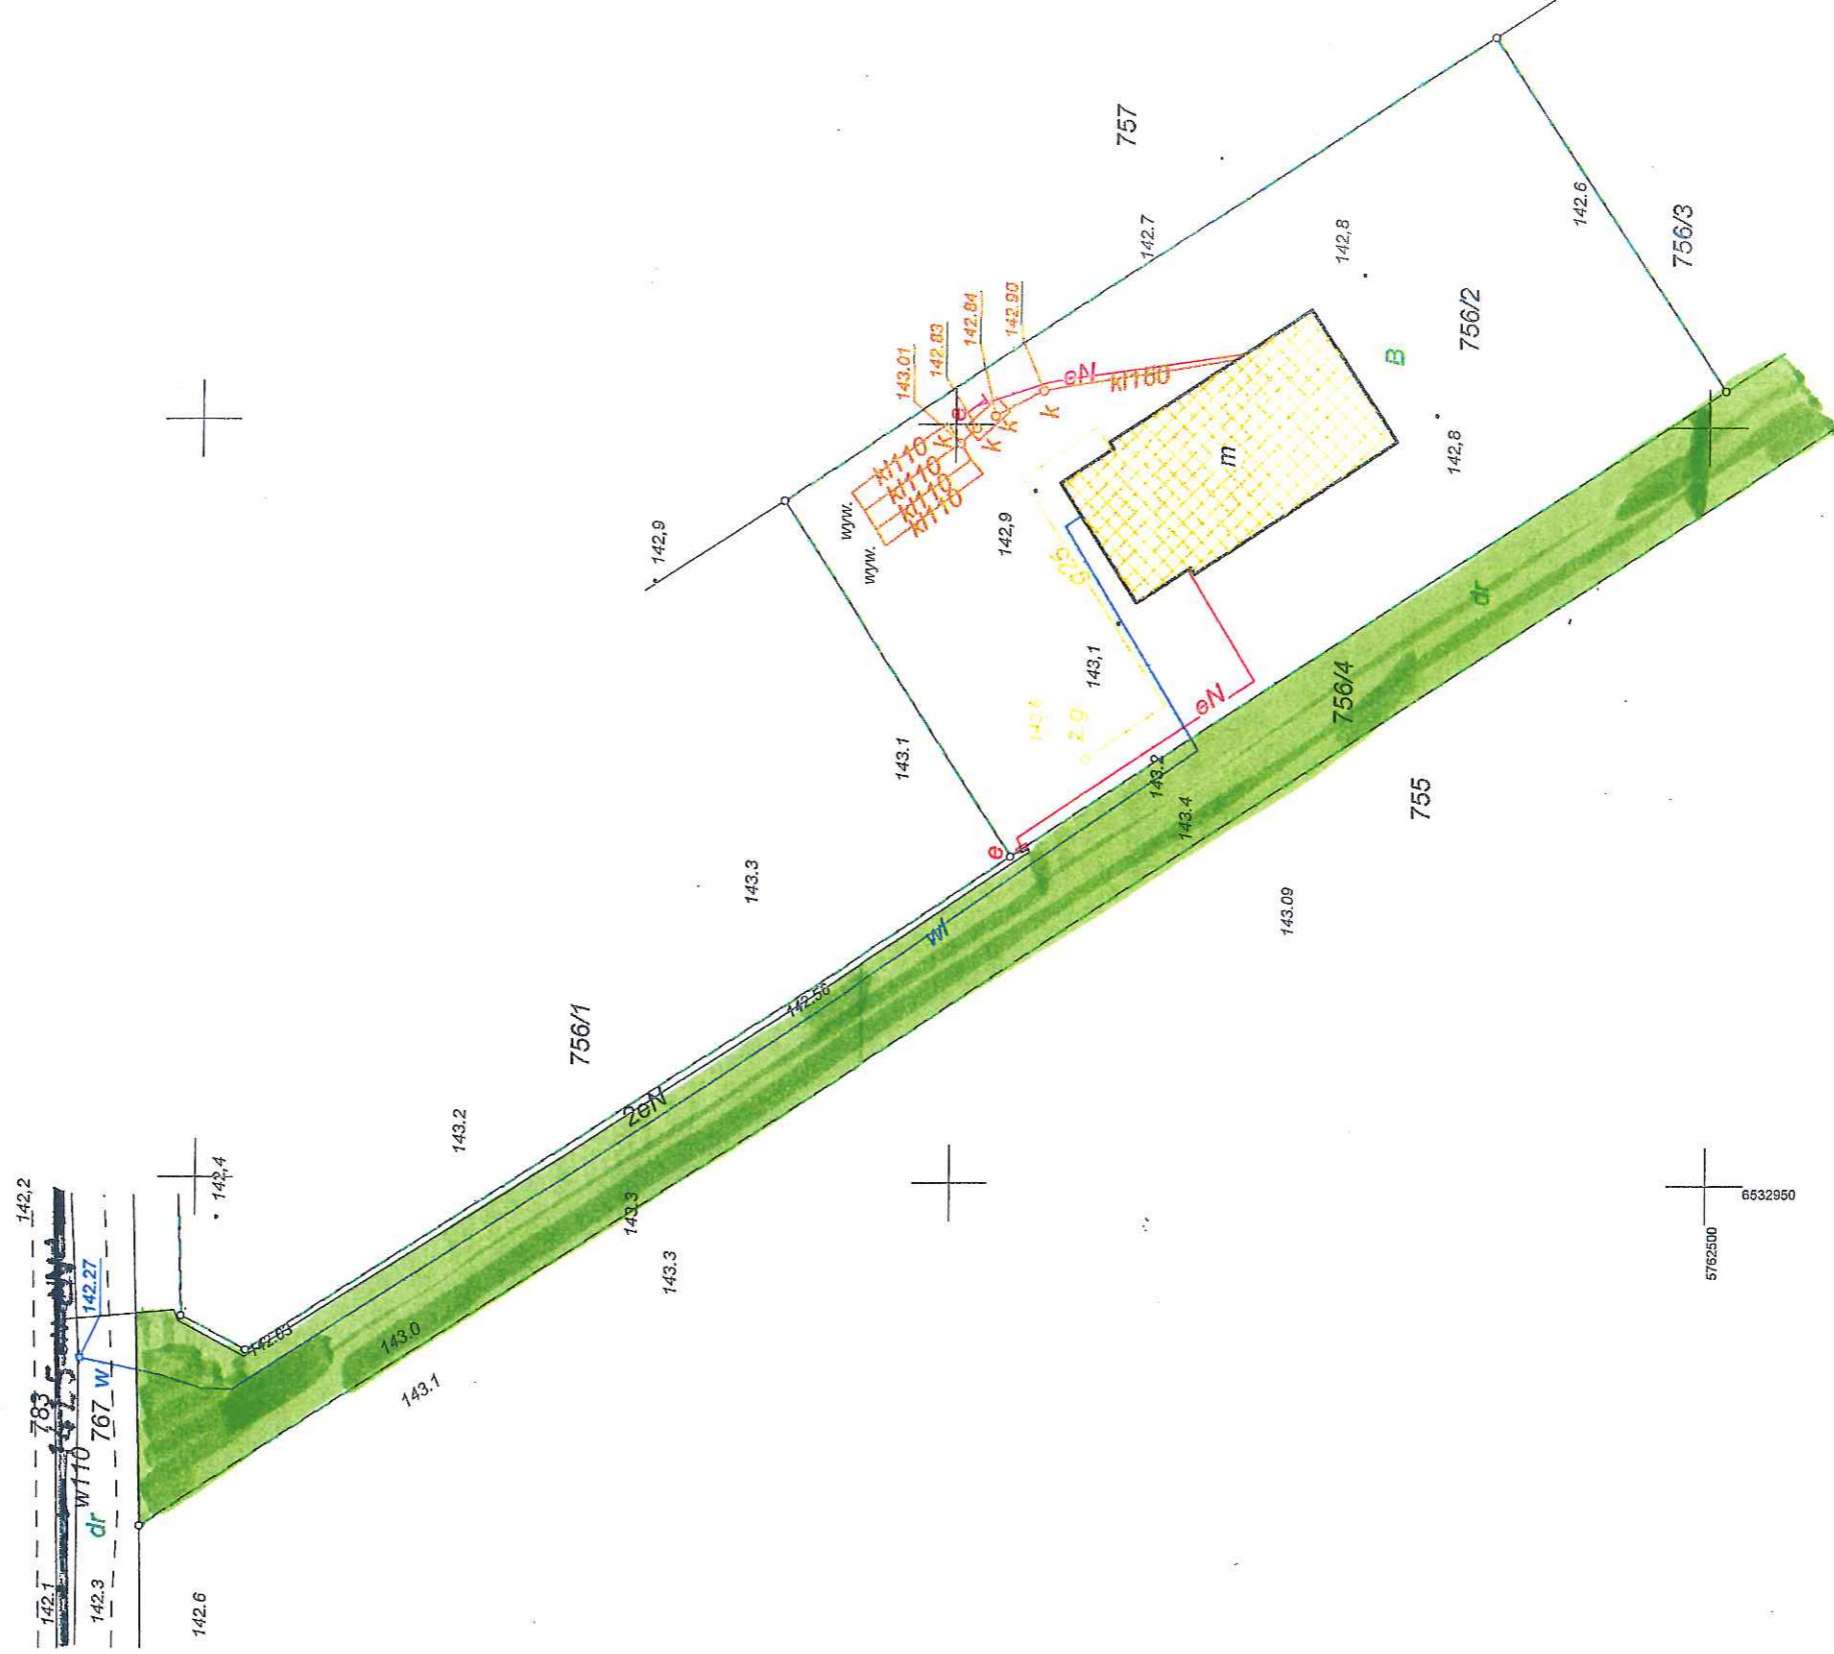

Załącznik Nr 1

Do Uchwały Nr. XII/62/19

Radny Gminy Turek

z dnia 18 czerwca 2019r.

USŁUGI GEODEZYJNE

Kubiak-Tutak Dorota

ul. Nowa 5, 62-709 MALANÓW

wp. 668-117-12-07 REGON 310252106

tel. 0-63/ 289 84 46, 891 61 88 43

GEODETA UPRAWNIONY

NR UP. 15203

Dorota Kubiak-Tutak